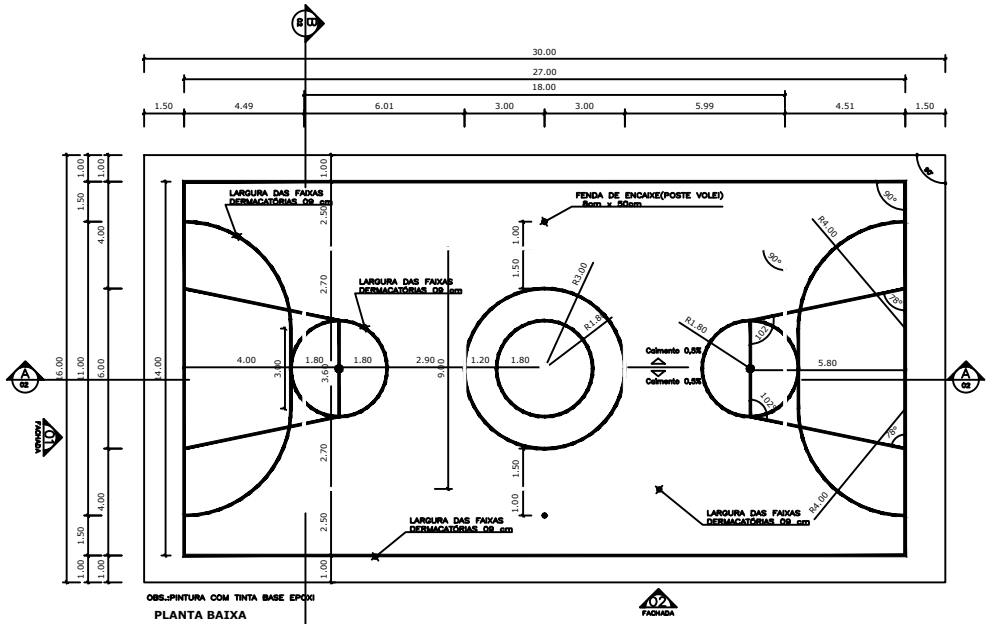

OBS.:PINTURA COM TINTA BASE EPOXI

PLANTA BAIXA

PINTURA DO PISO DA QUADRA - FAIXAS

ESCALA 1:125

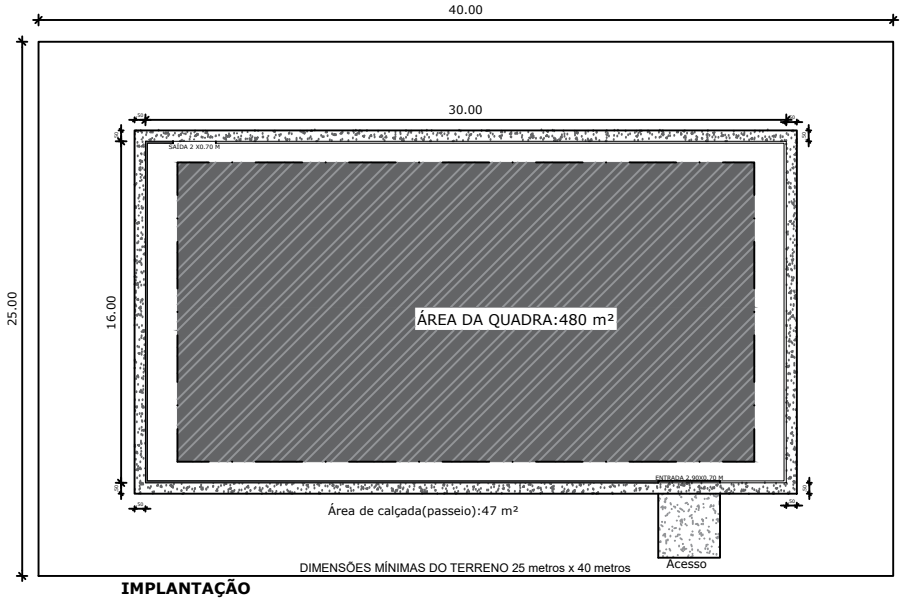

IMPLANTAÇÃO

ESCALA 1:250

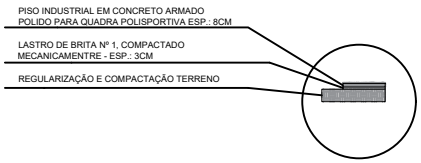

CORTE ESQUEMÁTICO DO PISO

S/ESCALA

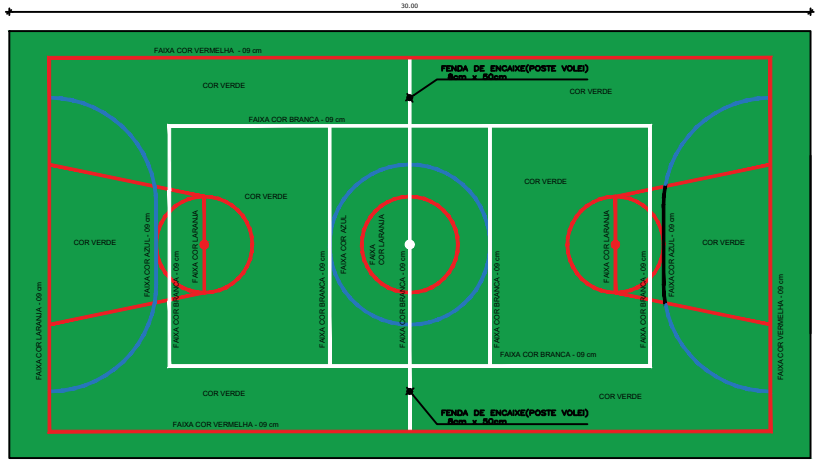

OBS.:PINTURA COM TINTA BASE EPOXI

PINTURA DO PISO DA QUADRA - ÁREA INTERNA: 480 m²

ESCALA 1:125

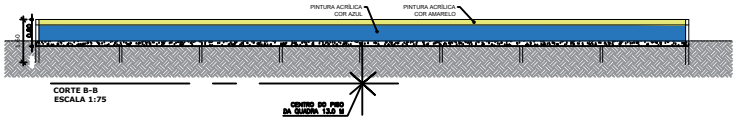

CORTE B-B
ESCALA 1:75

FACHADA 01
ESCALA 1:75

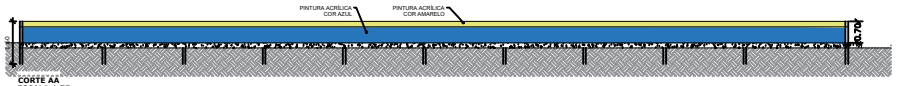

CORTE AA
ESCALA 1:75

FACHADA 01
ESCALA 1:75

Carimbo aprovação:

OBSERVAÇÕES:

PREFEITURA MUNICIPAL DE PINTÓPOLIS

ESTADO DE MINAS GERAIS

Projeto: CONTRUÇÃO DE QUADRA POLIESPORTIVA SEM COBERTURA COM MURETA DE PROTEÇÃO. COMUNIDADES DO MUNICIPIO DE PINTÓPOLIS—MG

Proposta nº: 00000/2023

Área: 480 m²

Conteúdo: PLANTA, DETALHES, CORTES, FACHADAS

Prancha: 1/2 A—1

Prefeito: Ley Lopes dos Santos, Prefeito Municipal

ART nº: MG2023

Escalas: INDICADAS

R.T.: Rewishon Alves Da Cruz, Eng. Civil, CREA-MG 225218/D

Contrato:

Data: ABRIL/2023

Notas: Verificar medidas no local.