
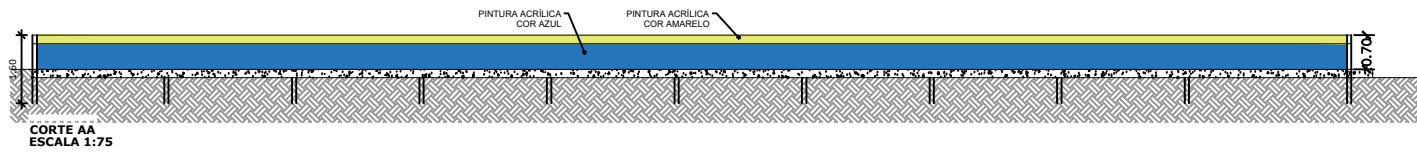



CORTE ESQUEMÁTICO DO PISO S/ESCALA

OBS.:PINTURA COM TINTA BASE EPOXI
PINTURA QUADRA - SEM COBERTURA



ESCALA 1:75
OBS.: AS DEMARCAÇÕES A SEREM EXECUTADAS NO PISO NÃO CORRESPONDEM AS MEDIDAS OFICIAIS.

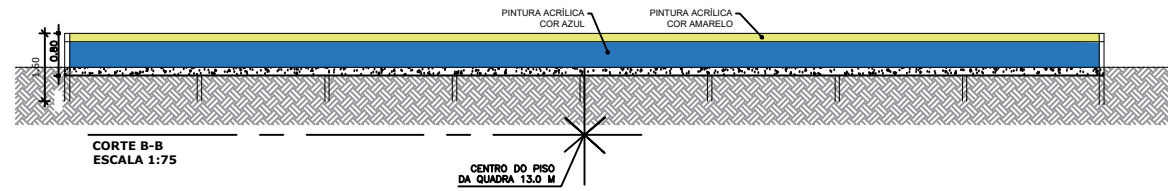

Carimbo aprovação:		OBSERVAÇÕES:
<p>PREFEITURA MUNICIPAL DE PINTÓPOLIS ESTADO DE MINAS GERAIS</p>		
<p>Projeto: CONTRUÇÃO DE QUADRA POLIESPORTIVA SEM COBERTURA COM MURETA DE PROTEÇÃO. COMUNIDADE CIPÓ MUNICÍPIO DE PINTÓPOLIS-MG</p>		
Proposta nº1 0000/2024	Área 416 m²	
Conteúdo PLANTA DETALHES CORTES FICHADAS	Prezados: 1/2 A-1	Preferido: Ley Lopes dos Santos Prefeito Municipal
ART nº1 M2024	Execução: INDICADAS	R.T: Revisão Alvaro Da Cruz Eng. Civil, CR-05 22814/D
Contrato:	Data: ABRIL/2024	Nota: Verificar medidas no local.

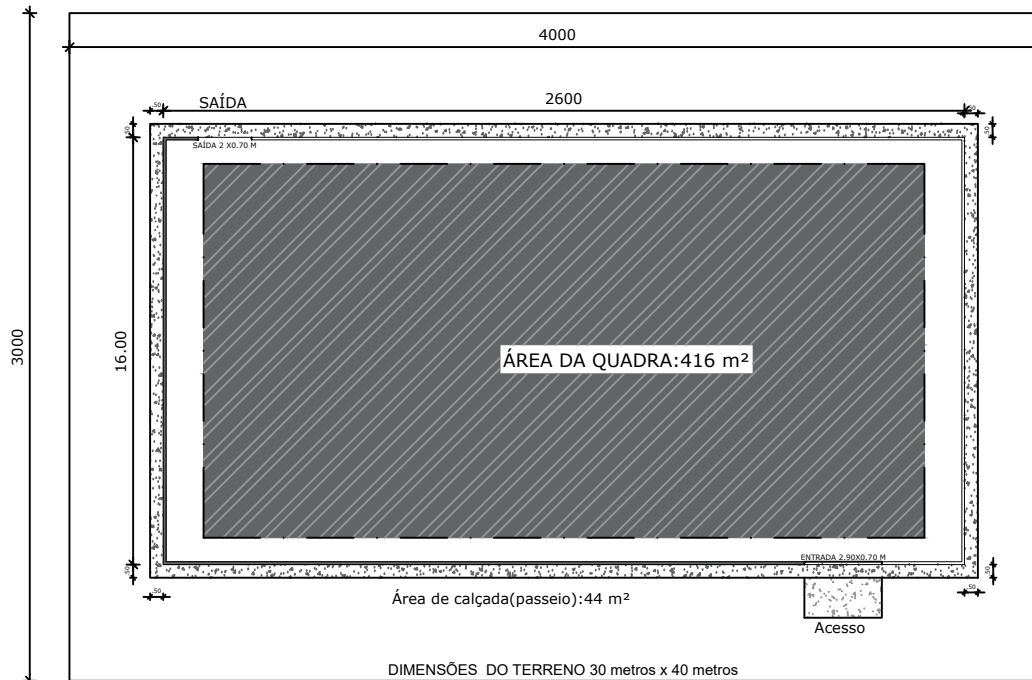

**IMPLANTAÇÃO
ESCALA 1:250**

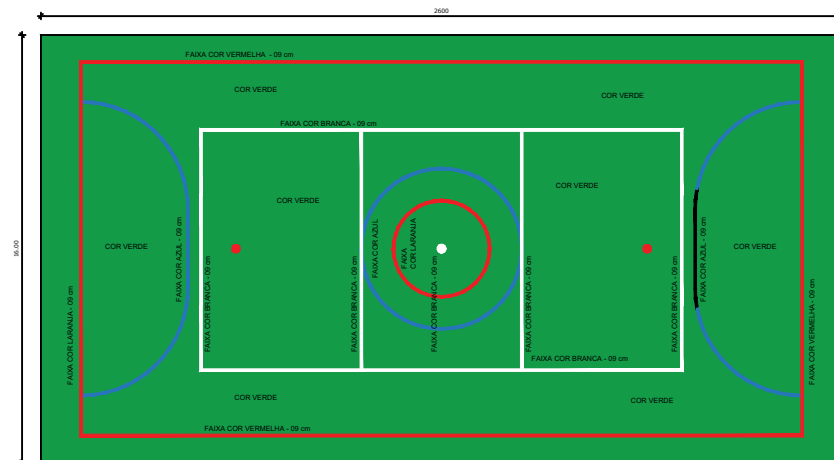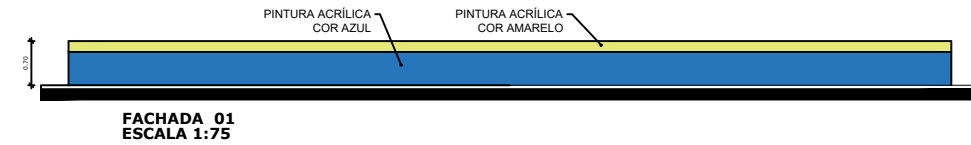

OBS.:PINTURA COM TINTA BASE EPOXI

**PINTURA DO PISO DA QUADRA - ÁREA INTERNA: 407,64 m²
ESCALA 1/75**



Carimbo aprovação:		OBSERVAÇÕES:
 PREFEITURA MUNICIPAL DE PINTÓPOLIS ESTADO DE MINAS GERAIS		
Projeto: CONTRUÇÃO DE QUADRA POLIESPORTIVA SEM COBERTURA COM MURETA DE PROTEÇÃO. COMUNIDADE CIPÓ MUNICÍPIO DE PINTÓPOLIS-MG		
Proposta nº1 0000/2024	Área 416 m²	
Conteúdo PLANTA DETALHES CORRES FACHADAS	Planos nº 2/2 A-1	Projetado  Ley Lopes dos Santos Prefeito Municipal
ART nº M2024	Estatuto INDICADAS	R.T  Revision Alveiz Da Cruz Eng. Civil, CR-16.528/19
Contrato:	Data: ABR/2024	Nota: Verificar medidas no local.